

Elementliste				
Stk	Bauteilnummer	Beschreibung	Stärke	Gewicht
1	UB 60-762-65 6-6 KE TO	Unterbau Kehrle 1/6-5/6 TIP-ON		24.602 kg
2	UB 60-762-65 6-6 1(2)5 TO	Unterbau 1/6-(2/6)-5/6 TIP-ON		37.170 kg
2	Rückwand Email	Rückwand Email	2 mm	19.973 kg
1	Nische GS 60-762-65 TO	Nische 60 für Geschirrspüler mit Servodrive		23.534 kg
1	HS-K 60-1780-1840-65 HE	Hochschrank mit Nische KS, Hettich Easys		57.909 kg
1	HS-E 60-762-595-1840 TO	Hochschrank mit Nische EB		69.837 kg
1	AMKKAK1	Abdeckung Küchenkombination AK1	8 mm	89.585 kg





Küchenkombination Referenzobjekt 1

Referenzobjekte.idw

Tiba
STAHLKÜCHEN

Hauptstrasse 147
CH-4416 Bubendorf
www.tiba-stahlkuechen.ch
Tel. +41 61 935 17 10

Massstab 1 : 15	Oberfläche emailliert
Farbe RAL 6027 Lichtgrün	Gez. Name d.kobel
Blatt-Nr. 1	Zeichnungs-Nr. KKR01

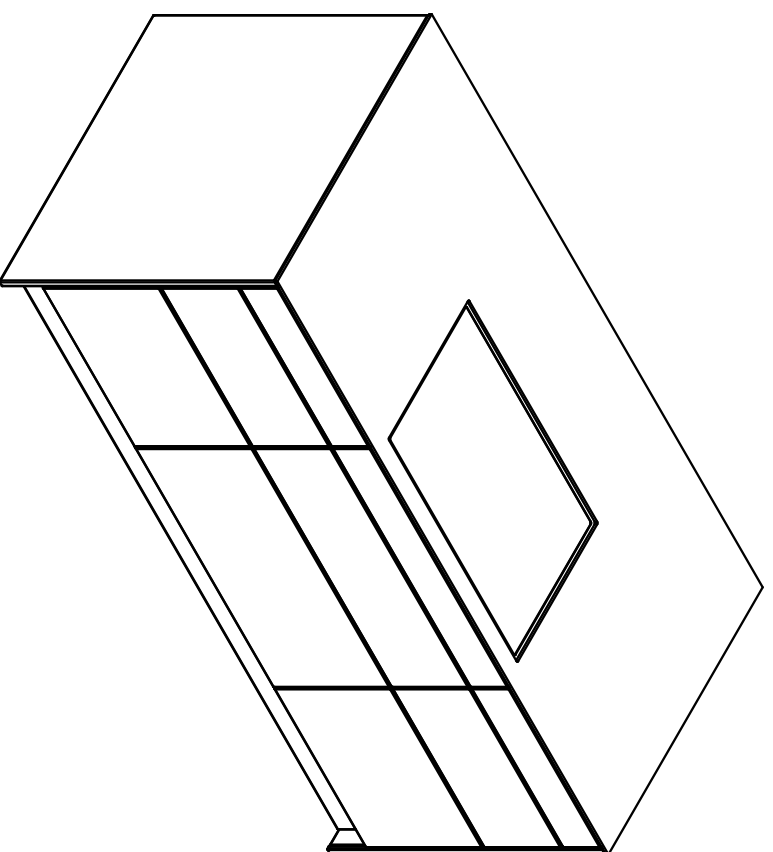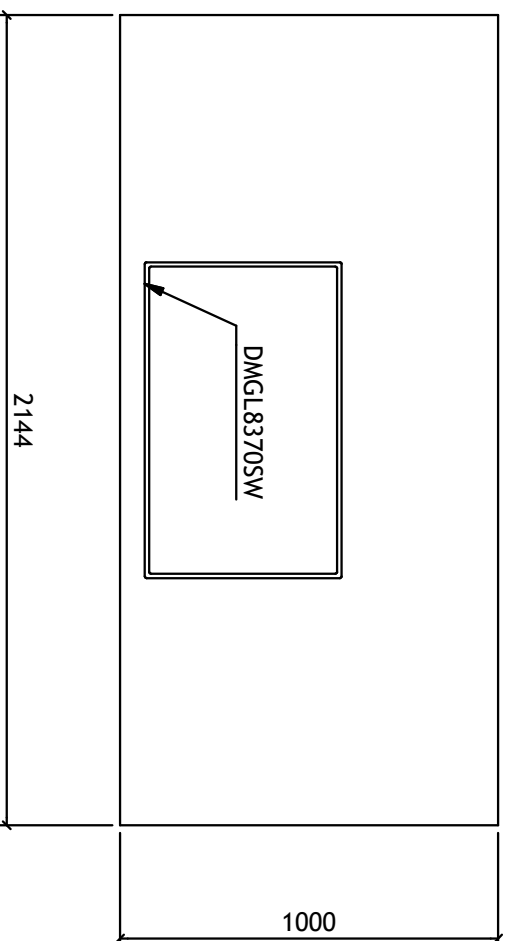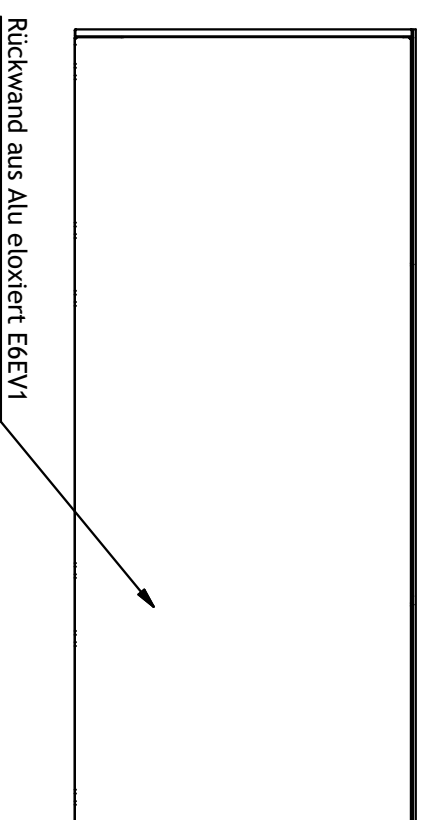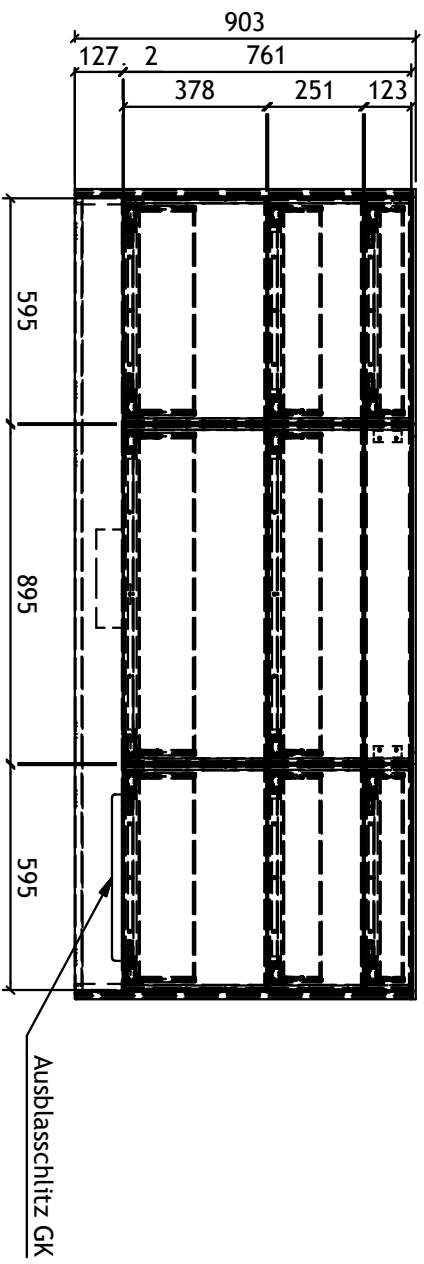

Elementliste		Stärke	Gewicht
Stk	Bauteilnummer	Beschreibung	
1	UB 90-762-65 6-6 1BB25 CH TO	Unterbau 1/6BB-2/6-3/6 TTP-ON Combohob	40.731 kg
2	UB 60-762-65 6-6 123 TO	Unterbau 1/6-2/6-3/6 TTP-ON	37.615 kg
1	AMKIAK1	Abdeckung Kochinsel AK1	8 mm / 110.292 kg

Kochinsel Referenzobjekt 1

Referenzobjekte.idw

Tiba STAHLKÜCHEN		Hauptstrasse 147 CH-4416 Bubendorf www.tiba-stahlkuechen.ch Tel.: +41 61 935 17 10	
Blatt-Nr.	2	Gez. Name	d.kobel
Massstab	1 : 20	Zeichnungs-Nr.	KIR01