
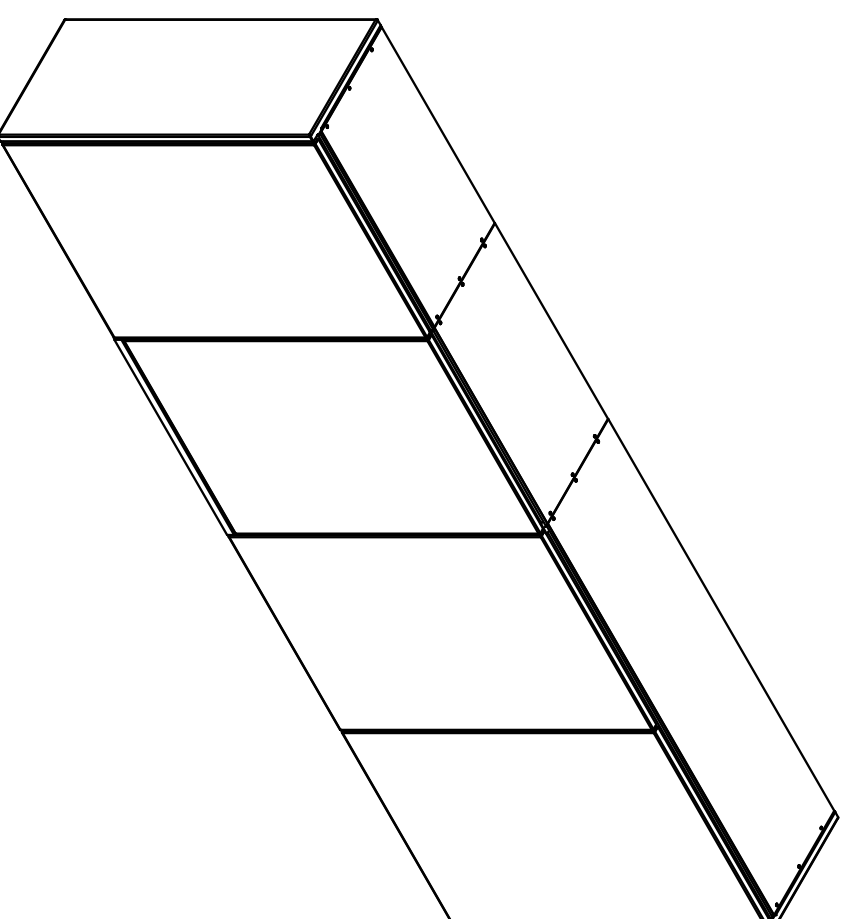
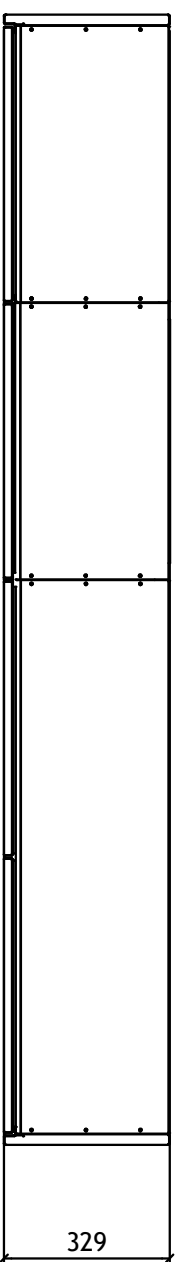


Elementliste				
Stk	Bauteilnummer	Beschreibung	Stärke	Gewicht
1	UB 55-762-58 6-6 KE GL	Unterbau Kehrriecht 1/6-5/6 Griffleiste		22.958 kg
4	UB 55-762-58 6-6 1(2)5 GL	Unterbau 1/6-(2/6)-5/6 Griffleiste		34.791 kg
1	Nische GS 55-762-580 GL	Nische 55 für Geschirrspüler mit SW rechts		16.266 kg
1	GK58TSO	Glaskeramik Kochfeld Electrolux		30.318 kg
1	AGAK2	Abdeckung Küchenkombination AK2		123.658 kg
Küchenkombination Referenzobjekt 3			Massstab 1 : 20	Oberfläche emailliert
Referenzobjekte.idw				Farbe alpinweiss
			Gez. Name d.kobel	
		Hauptstrasse 147 CH-4416 Bubendorf www.tiba-stahlkuechen.ch Tel. +41 61 935 17 10	Blatt-Nr. 3	Zeichnungs-Nr. KKR02

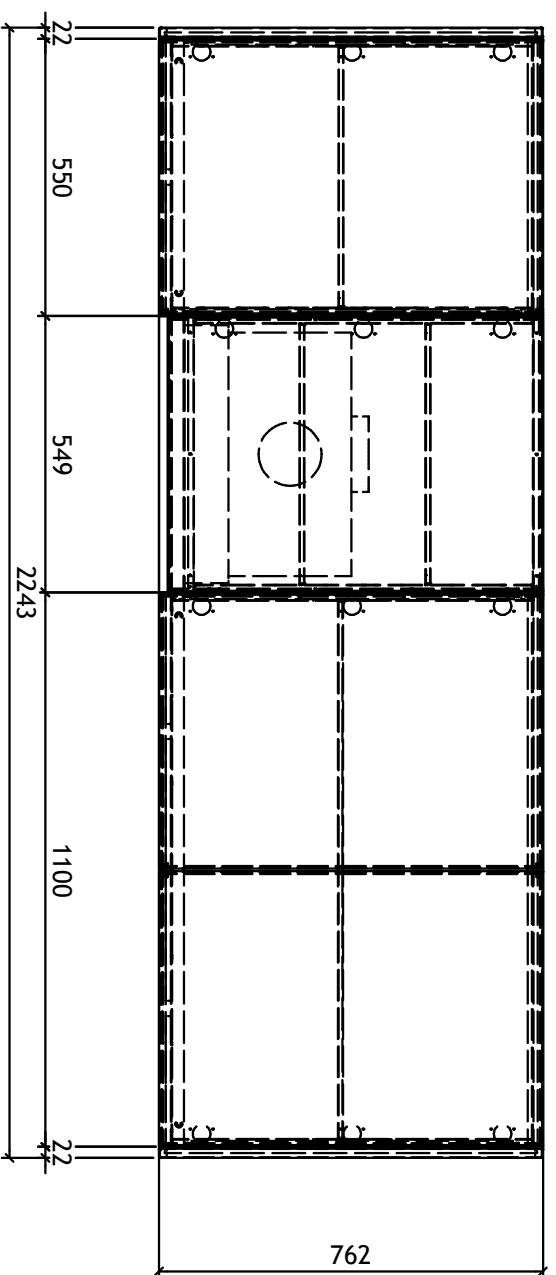

Elementliste

Stk	Bauteilnummer	Beschreibung	Stärke	Gewicht
1	OS 55 GW L TO	Gewürzschrank 55 zu DASL5530 links öffnend		21.167 kg
1	OS 55 ET L TO LED	Oberschrank 55 Türe links öffnend		25.458 kg
1	OS 110 DT TO LED	Oberschrank 110 Doppeltüre		46.384 kg
1	DAGL5545CN	Flachschirmhaube Electrolux		0.000 kg





Oberschrank Referenzobjekt 3

Referenzobjekte.idw

Massstab 1 : 15	Oberfläche	emalliert
	Farbe	alpinweiss
Blatt-Nr. 4	Gez. Name	d.kobel
	Zeichnungs-Nr.	OSRO3

**Tiba**  
STAHLKÜCHEN

Hauptstrasse 147  
CH-4416 Bubendorf  
www.tiba-stahlkuechen.ch  
Tel.: +41 61 935 17 10

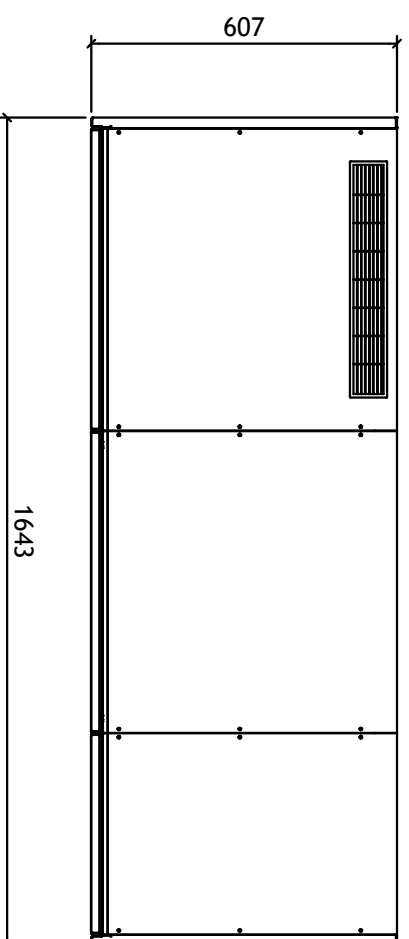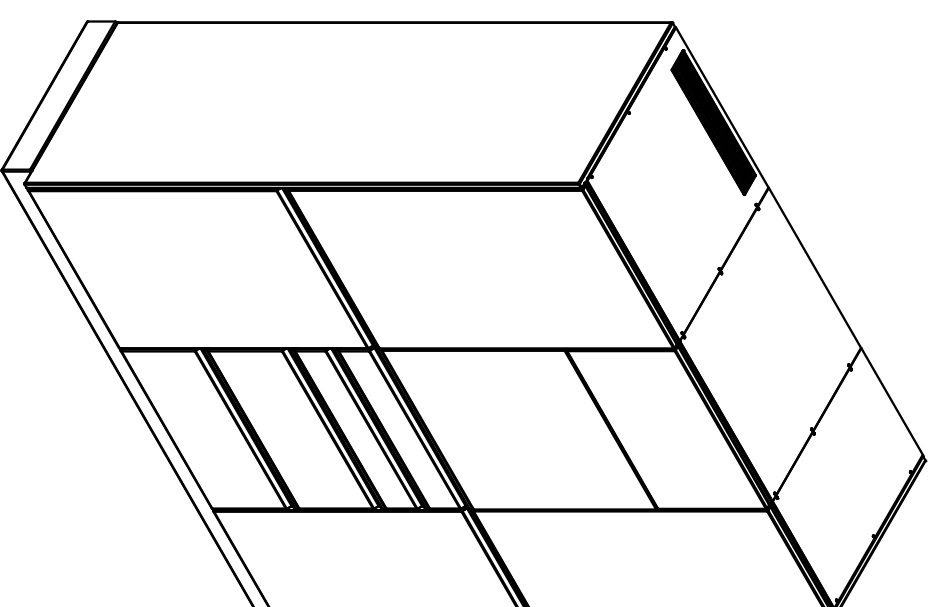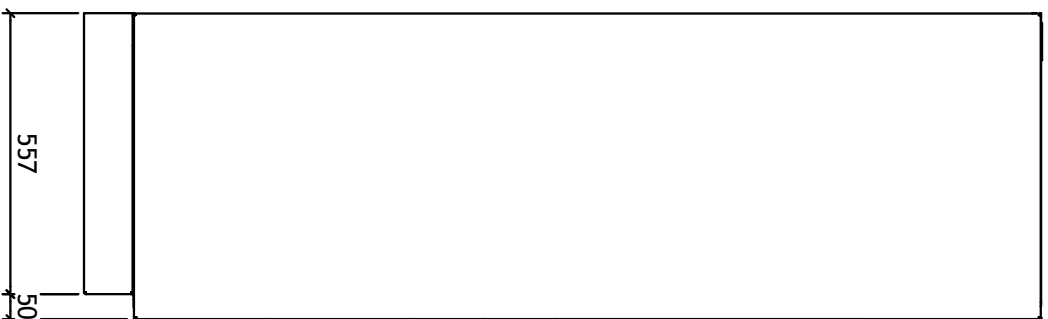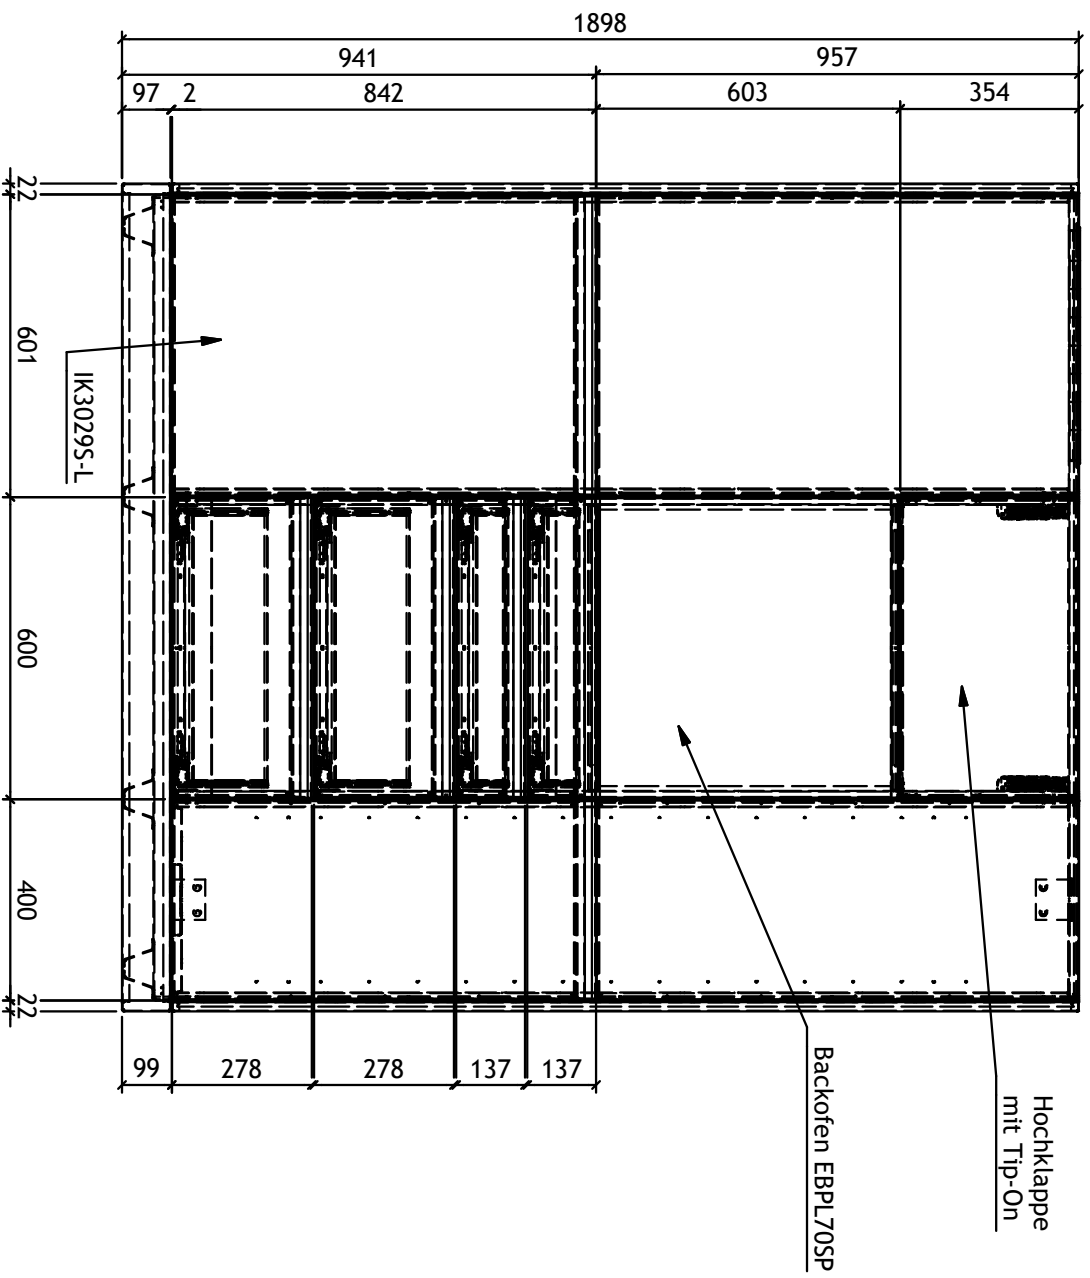

Elementliste		Stärke	Gewicht
Stk	Bauteilnummer	Beschreibung	
1	SFS-62818-557636	Lüftungsgitter Edelstahl-Optik	0.157 kg
1	HSA 40-842-1800-61 GL	Hochschrankauszug mit Griffleiste	49.740 kg
1	HS-K 60-842-1780-1800 GL	Hochschrank mit Nische KS	47.431 kg
1	HS-E 60-842-595-1800 GL	Hochschrank mit Nische EB	73.703 kg

### Schrankelement Referenzobjekt 3

Referenzobjekte.idw

Massstab  
1 : 15

Oberfläche  
emalliert

Farbe  
alpinweiss

Gez. Name  
d.kobel

Blatt-Nr.

Zeichnungs-Nr.

5

SERO3

**Tiba**  
STAHLKÜCHEN

Hauptstrasse 147  
CH-4416 Bubendorf  
www.tiba-stahlkuechen.ch  
Tel.: +41 61 935 17 10